

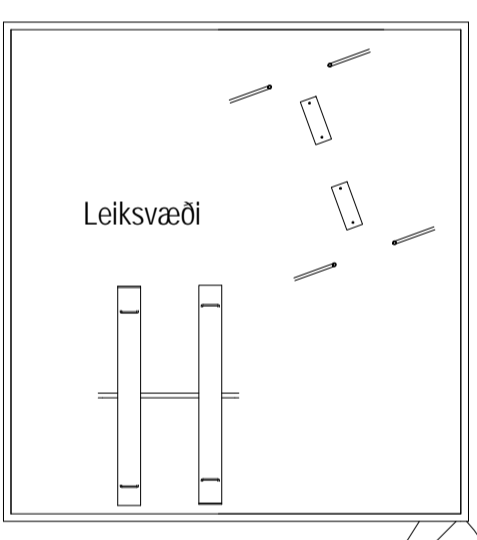


Takn

GN	= Gólfurfall	Brunatak
DN	= Þakurfall	Veggir og hæðskil
SN	= Svötnurfall	EI60
LR	= Loftfresting	EI90
VLR	= Velknuin loftfresting	A-EI60
PK	= Postkassar	A-EI120
NL	= Neyðarfjós	REI60
BO	= Þjónunarp	REI120
R	= Reyksloppjari	A-REI120
HSL	= Handslökklitæki	
UT	= Merkur útgangur	
HV	= Hlávella	Hurðir
VV	= Vátravella	E30-CS
RR	= Rafmagnsvella	E30-CS
UK	= Úlkrani	EI60-CS
DS	= Dyrasími	Gluggar
BS	= Dyrasími	E30
BS	= Félisligi við þjónunarp	
BS	= Brunaslanga	
BS	= Silgleiðsla	
BS	= Silgleiðsla út	
BS	= Sljórms00 brunavörðunarkerfis	
BS	= Inntak	
BS	= Blástæði fyrir fallaða	

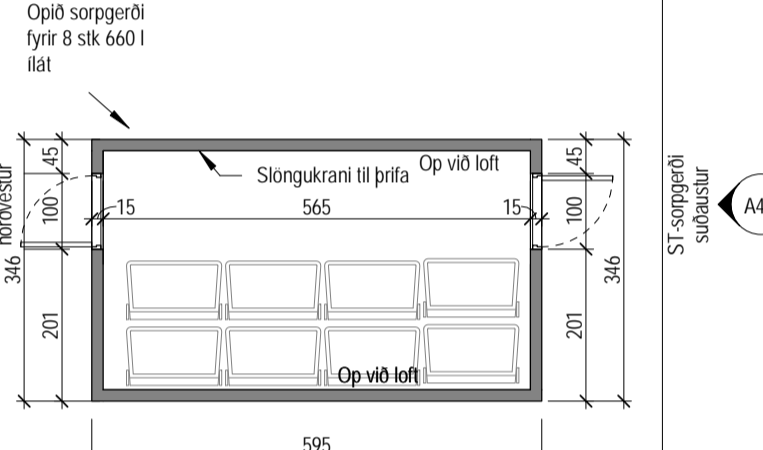


Útg.	Dags.	Lýsing	Nafn

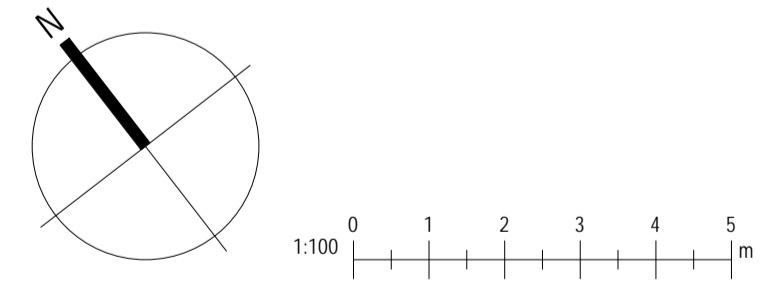


KRark Kristinn Ragnarsson arkitekt ehf.
 Hlíðsmári 19 · 2.hæð · 201 Kópavogur · Ísland
 Sí. 564.2255 · Fax. 544.4225
 Kl. 581.298.3589 · www.krark.is · krark@krark.is

Álálækur 13
 Árborg
 Landnúmer: 206696 Staðgreinir: 8200-1-00930130
 Fjölbýlisúhus
Grunnmynd 1. hæð
 Aðaluppdráttir
 Hönnun: KR Verknúmer: 17103IF
 Verkefnastjóri: KR Mælikvæði: 1:100
 Teiknað: RM Dagsetning: 27.06.2017
 Yfirfarið: KR RM Blað: Utgáfa:
 Samþykkt:
 Kristinn Ragnarsson
 Kl. 120944.2669
A101

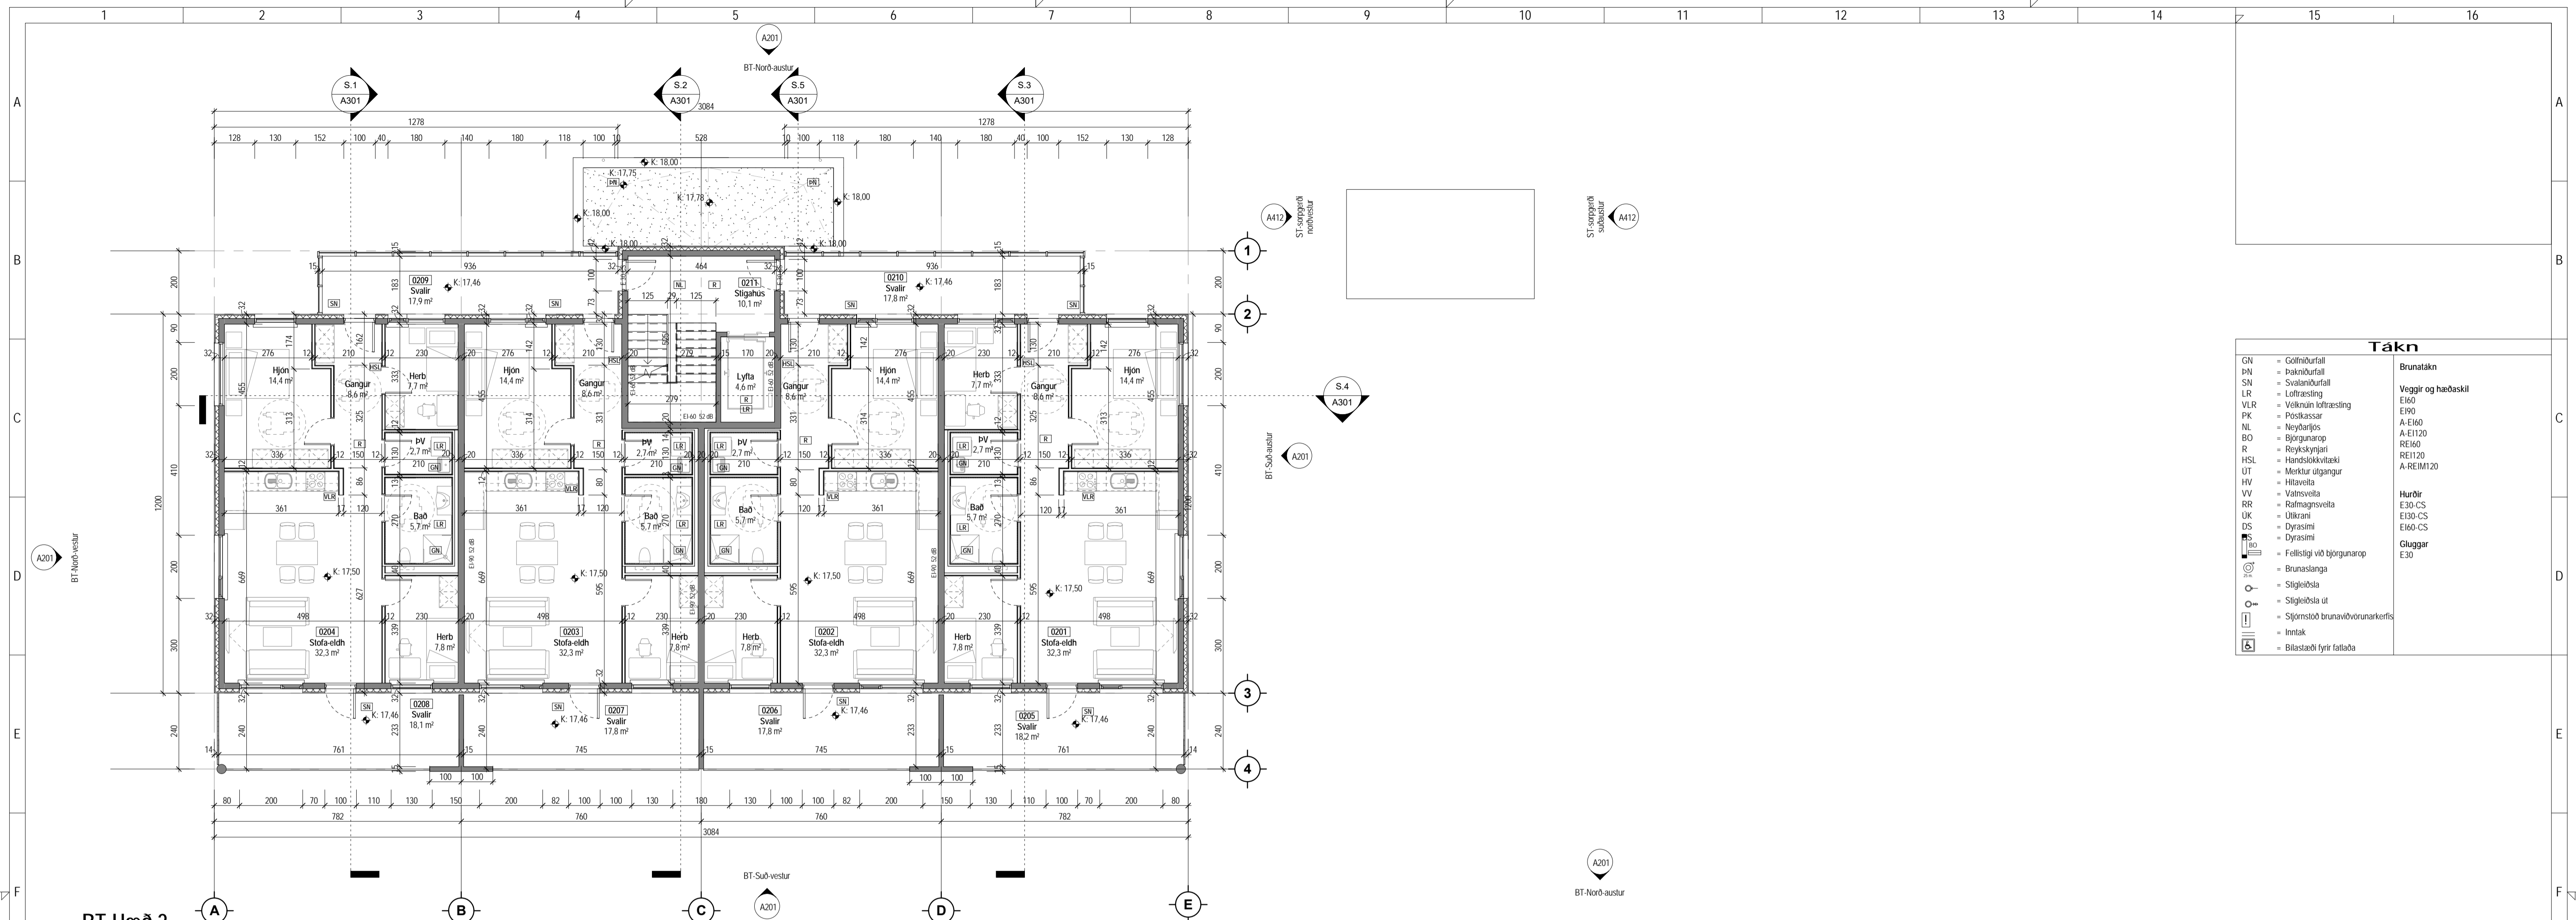

BT-Hæð 2
1:100

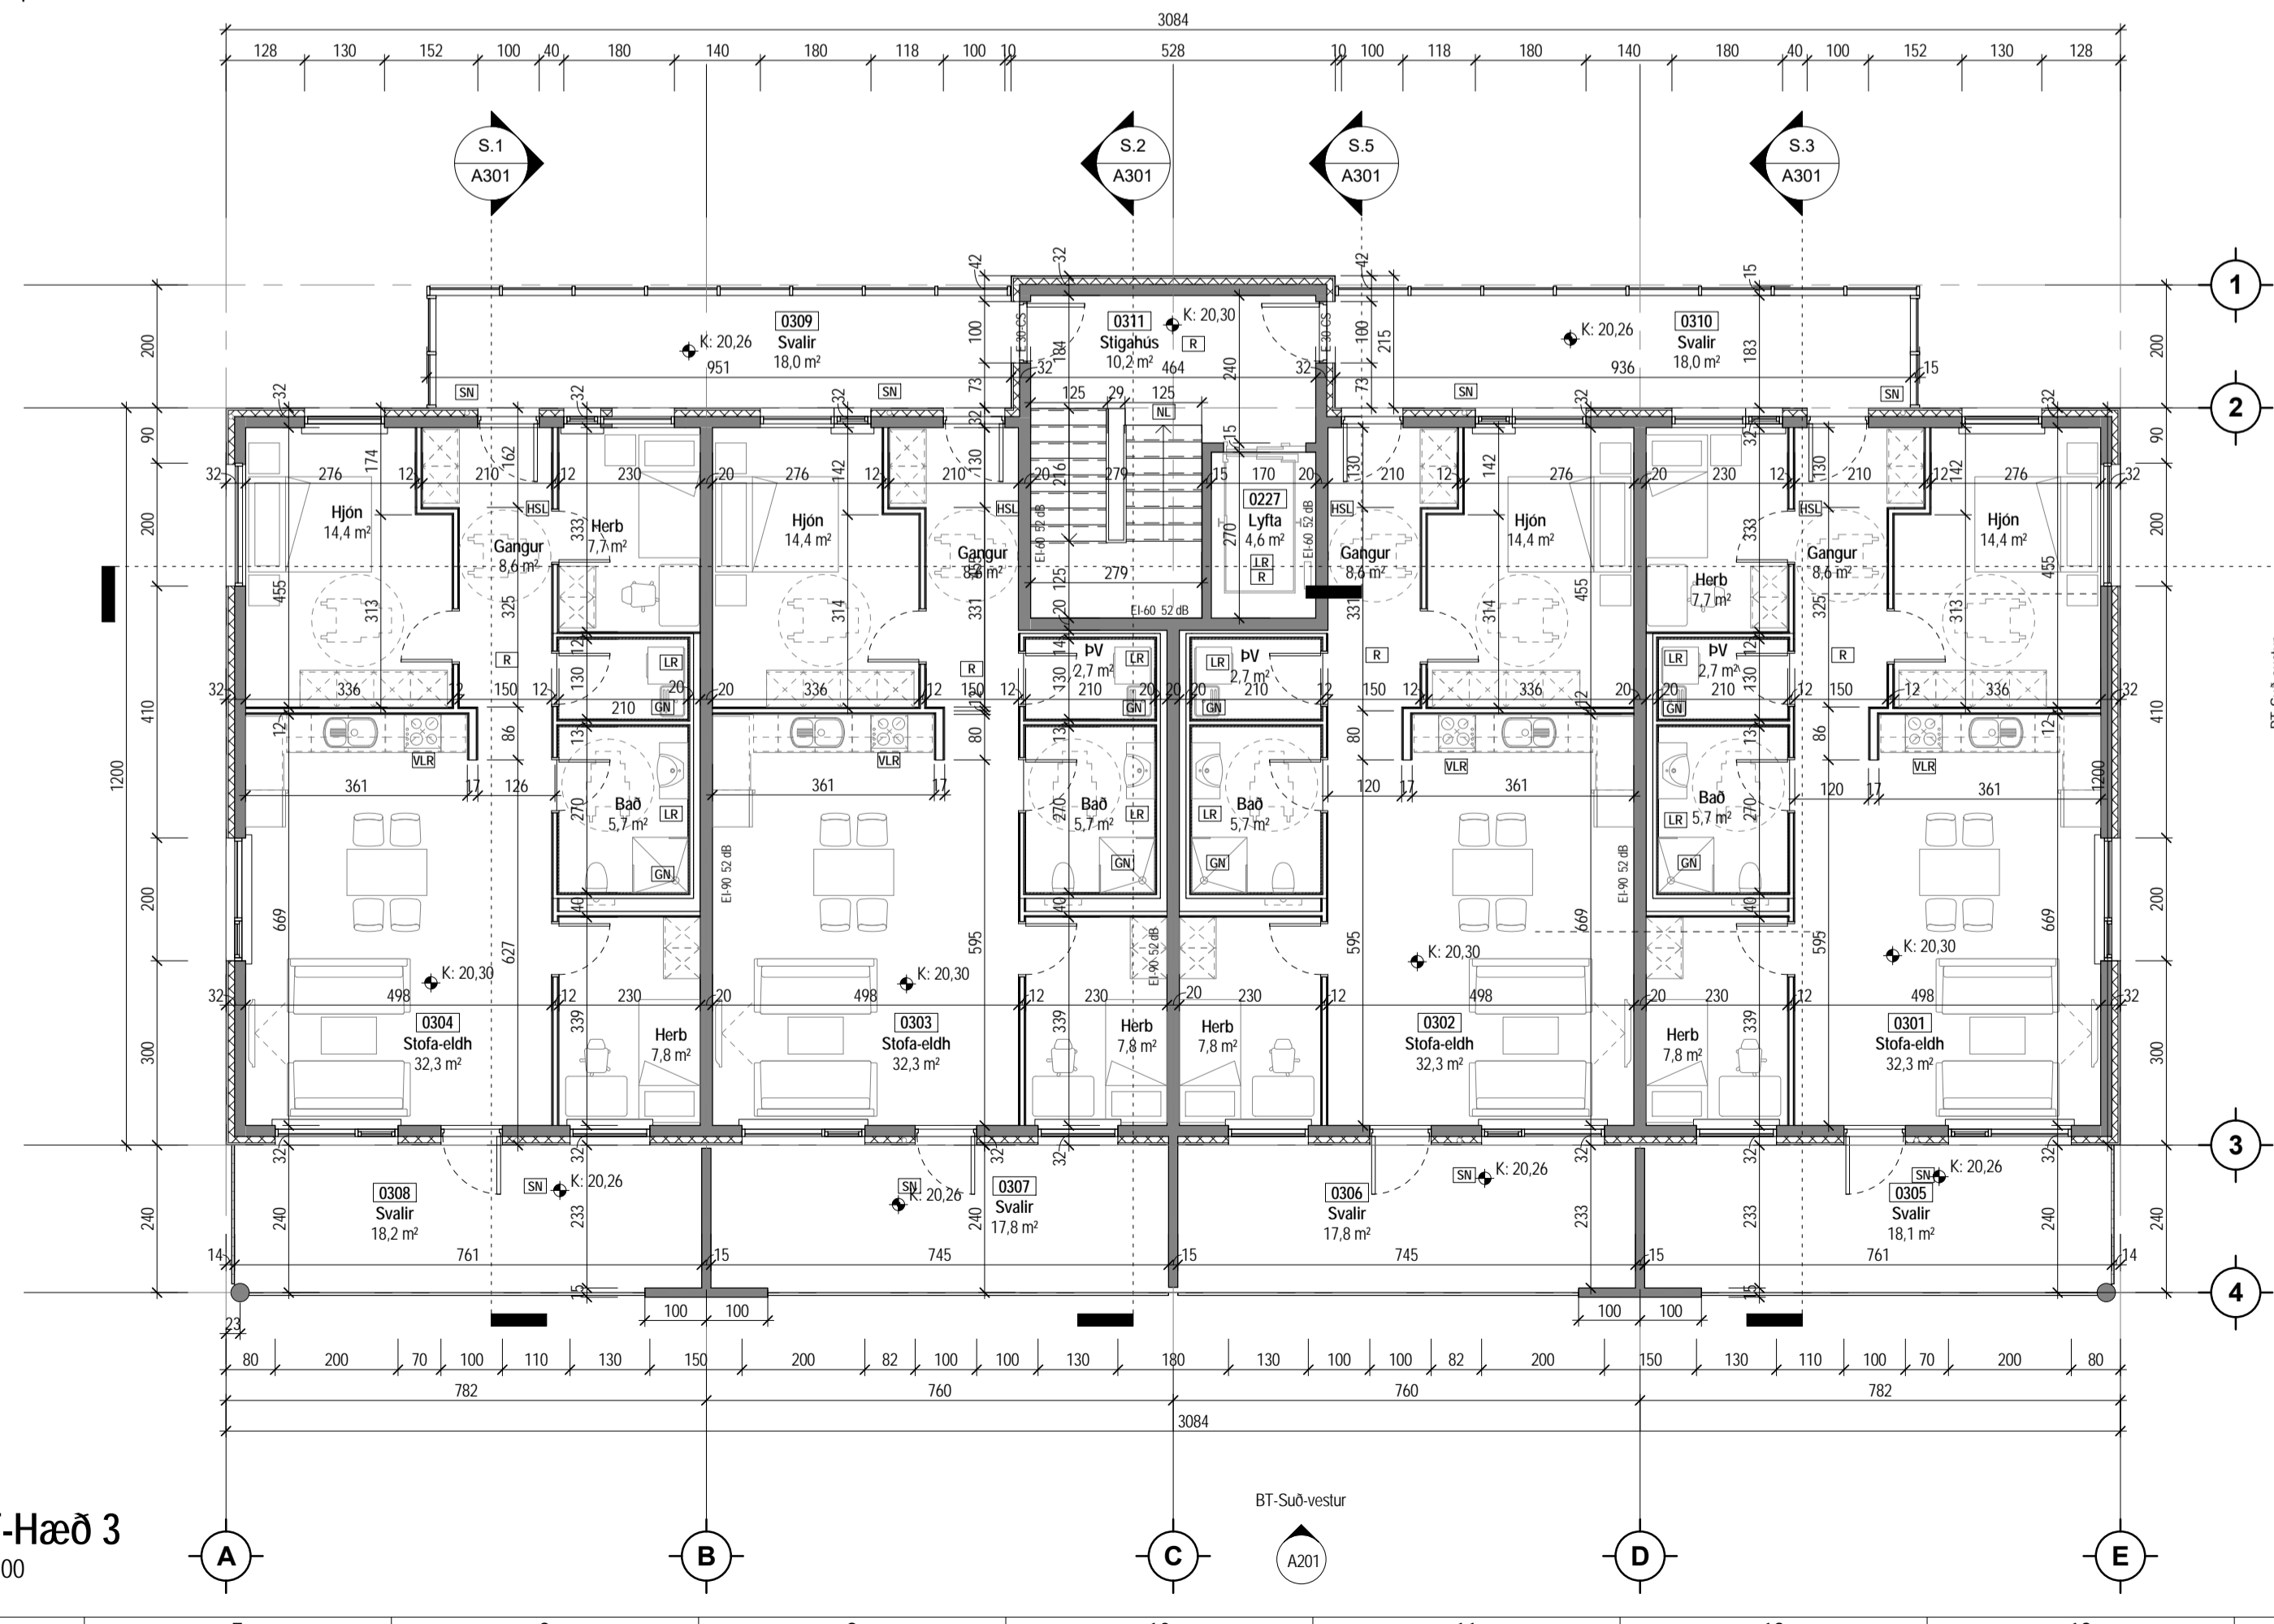

BT-Hæð 3
1:100

Tákn		
GN	= Gólfurfall	Brunatákn
DN	= Þakniðurfall	Veggir og hæðskil
SN	= Svataníðurfall	EI60
LR	= Loftfæsting	E90
VLR	= Velknuin loftfæsting	A-EI60
PK	= Postkassar	A-EI120
NL	= Neyðarfjós	REI60
BO	= Þjörgunarop	REI120
R	= Þrygskjörþjafi	A-REI120
HSL	= Handsökklvæði	A-REI120
UT	= Merkur útgangur	
HV	= Hlávella	Hurðir
VV	= Vatnsvella	E30-CS
RR	= Rafmagnsvella	E30-CS
UK	= Úlkrani	EI60-CS
DS	= Dyrasími	EI60-CS
BS	= Dyrasími	Gluggar
BS	= Felliðligi við þjörgunarop	E30
BR	= Brunaslanga	
○	= Silgleiðsa	
○	= Silgleiðsa út	
□	= Siljörnsíð brunavörðunarkerfis	
□	= Inntak	
□	= Bláslæði fyrir fallaða	

Útg.	Dags.	Lýsing	Nafn

0 1 2 3 4 5 m

KRark Kristinn Ragnarsson arkitekt ehf.
Hilásamtí 19 - 2.hæð, 201 Kópavogur, Ísland
S. 564.2255, Fax. 544.4225
Kl. 581.298.3589 - www.krark.is - krark@krark.is

Átalækur 13	
Arborg	
Landnúmer: 206696	Staðgreinir: 8200-1-00930130
Fjölbýlishús	
Grunnmynd 2. og 3. hæð	
Aðaluppdrættir	
Hönnun: KR	Verknumur: 171031F
Verkefnastjóri: KR	Mælikvarði: 1:100
Teiknaði: RM	Dagsetning: 27.06.2017
Yfirfariði: KR RM	Bláa: Utgáfa
Sampykkt:	
Kristinn Ragnarsson	A102
Kl. 120944.2669	